

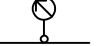

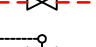

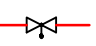
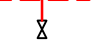

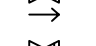


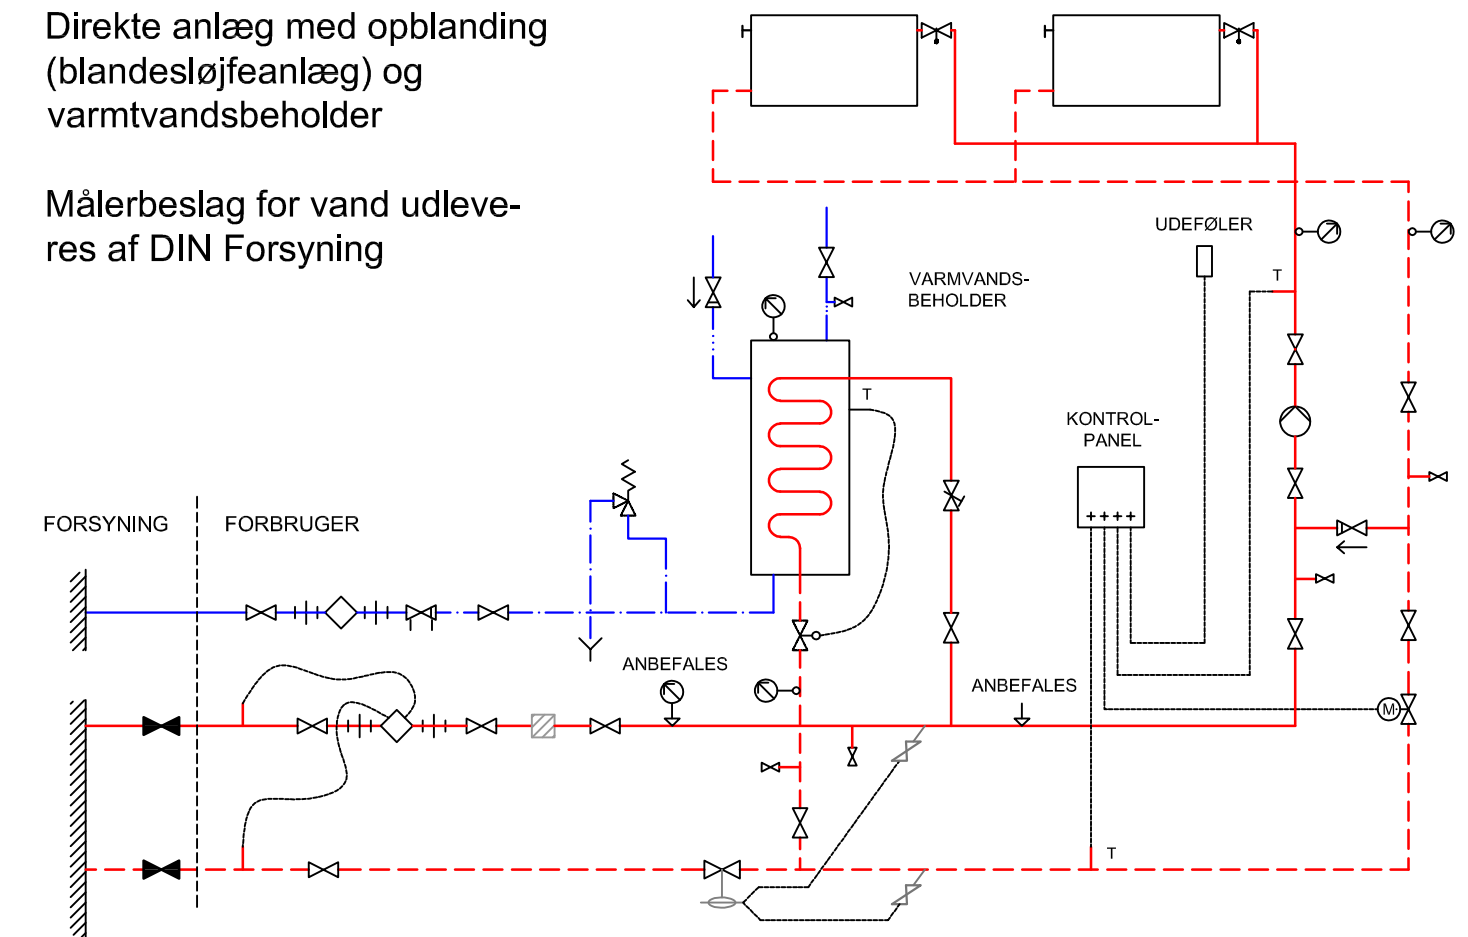
















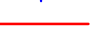

Direkte anlæg med opblanding
(blandesløjfeanlæg) og
varmtvandsbeholder

 Målerbeslag for vand udlevere-
res af DIN Forsyning

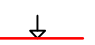

-  DIN FORSYNING'S HOVEDHANER
-  TERMOMETER
-  MÅLER (leveres af DIN Forsyning).
-  AFSPÆRRINGSVENTIL
-  TERMOSTATISK VENT. EVT MED FJERNFØLER
-  SNAVSSAMLER
-  TERMOSTATISK RAD. VENTIL M. FORINDST.
-  AFTAPNINGSVENTIL
-  AFLØB FRA SIKKERHEDSVENTIL LEDES TIL GULVAFLØB
-  KONTRAVENTIL
-  KONTROLLERBAR KONTRAVENTIL
-  UDLUFTNING PÅ RADIATOR
-  NÅLEVENTIL
-  TILSLUTNING FOR TEMP. FØLER ELLER TERMOMETER
-  SIKKERHEDSVENTIL
-  FJERNVARME FREM
-  FJERNVARME RETUR
-  KOLDT BRUGSVAND
-  VARMT BRUGSVAND
-  CIRKULATION
-  ENTREPRISEGRÆNSE
-  TRYKDIFERENS-REGULATOR
-  TO-VEJS MOTOR-VENTIL
-  STRENGREGULERINGSVENTIL M. FORINDSTILLING
-  TRYKSIKRING FOR PUMPE (ANBEFALES)
-  MANOMETER (ANBEFALES)
-  UNION

R3. 08-02-2021
R2. 30-08-2016
R1. 03-04-2014

	Projekt Projektering & Dokumentation		Ulvsundvej 1, 6715 Esbjerg N Tlf.: 74 74 74 74 Fax.: 74 74 74 10	
	R3. 08-02-2021 R2. 30-08-2016 R1. 03-04-2014			
Projekt : Tekniske bestemmelser for fjernvarmelevering	Mål	Dato	Sign.	
	Proj.	01-07-2011	Isn pspe	
	Tegn.	05-07-2014	anlg	
	Drift ansv.	01-07-2011	anlg	
Tegn. nr. Bilag 2				
Ejd. nr.	Adresse:	Matr. nr. :		
Anlæg:		Sag Id.		
Fil sti: M:\Mdoc\VARME\Standarder				